


정면도 SCALE: 1/150 (A3=1/300)



배면도 SCALE: 1/150 (A3=1/300)

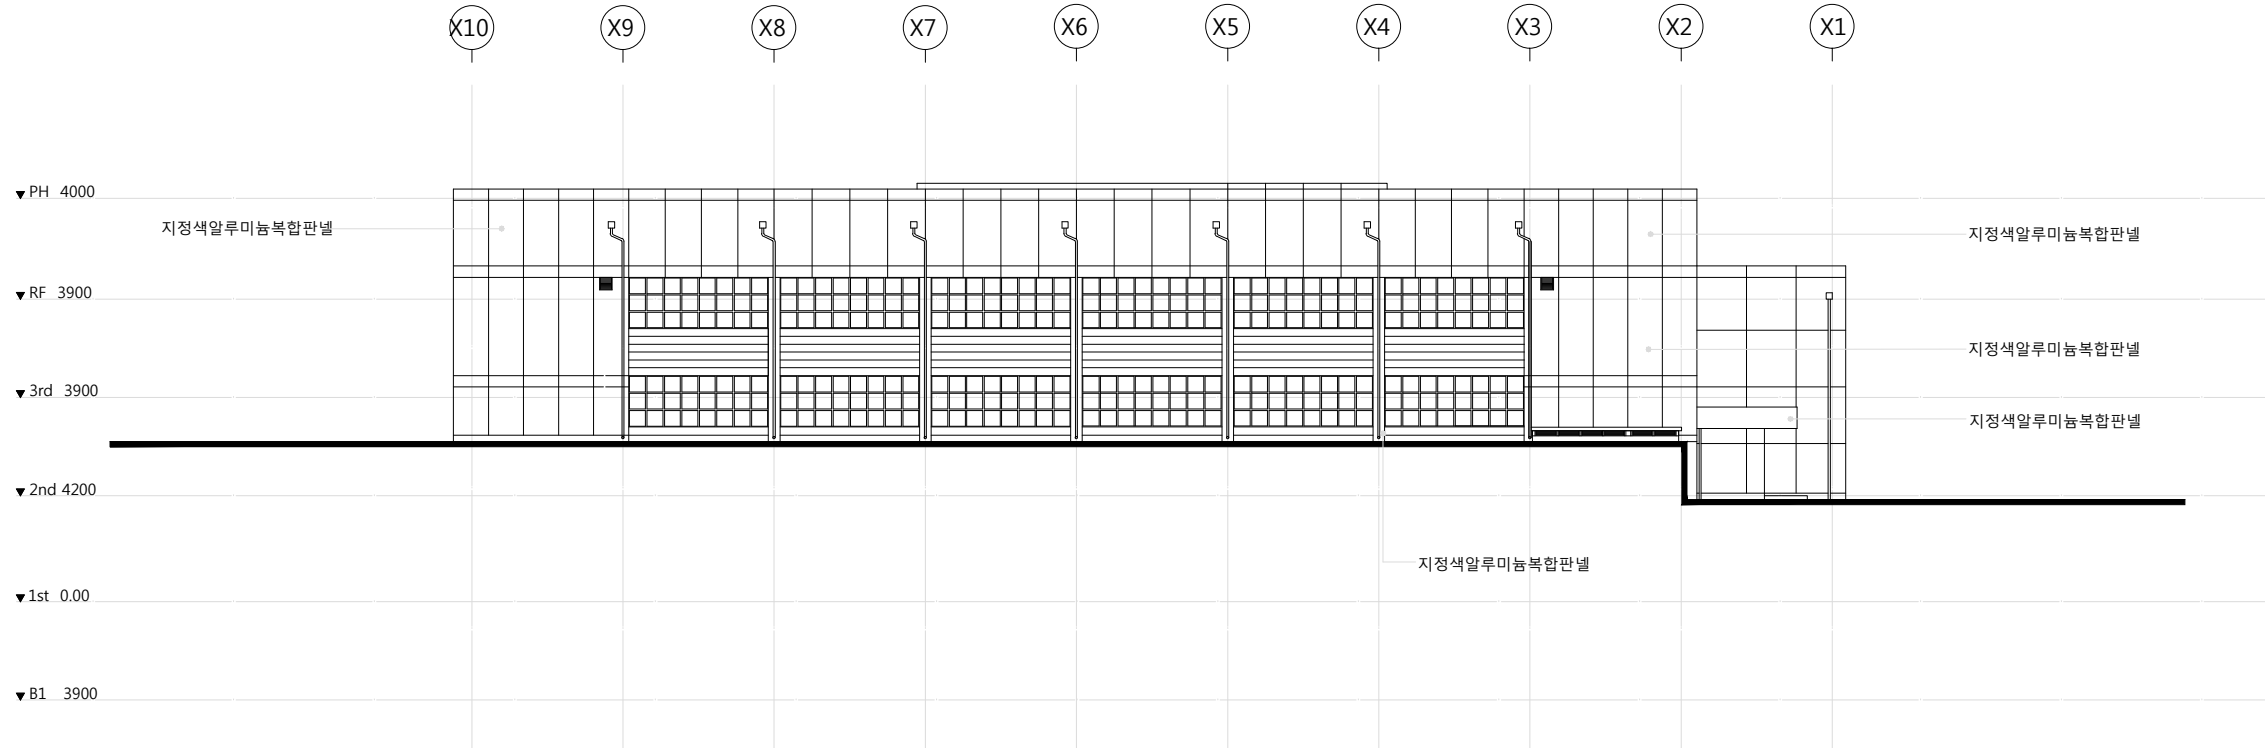

타오스 건축사 사무소
TAOS Engineering & Construction Architects
Tel: 053) 753-8638, Fax: 053) 753-8639

특기사항 (NOTE)

설 계 (DESIGNED BY)

심 사 (CHECKED BY)

승 인 (APPROVED BY)

사 업 명 칭 (PROJECT TITLE)

도면번호 (DRAWING NO)

건축사 오 병 열

건축사 오 병 열

건축사 오 병 열

올림픽기념 국민생활관 외벽 리모델링공사

제 도 (DRAWN BY)

축 척 (SCALE)

일 자 (DATE)

도 면 명 (DRAWING TITLE)

일련번호 (SHEET NO)

1/150 (A3=1/300)

정면도, 배면도